
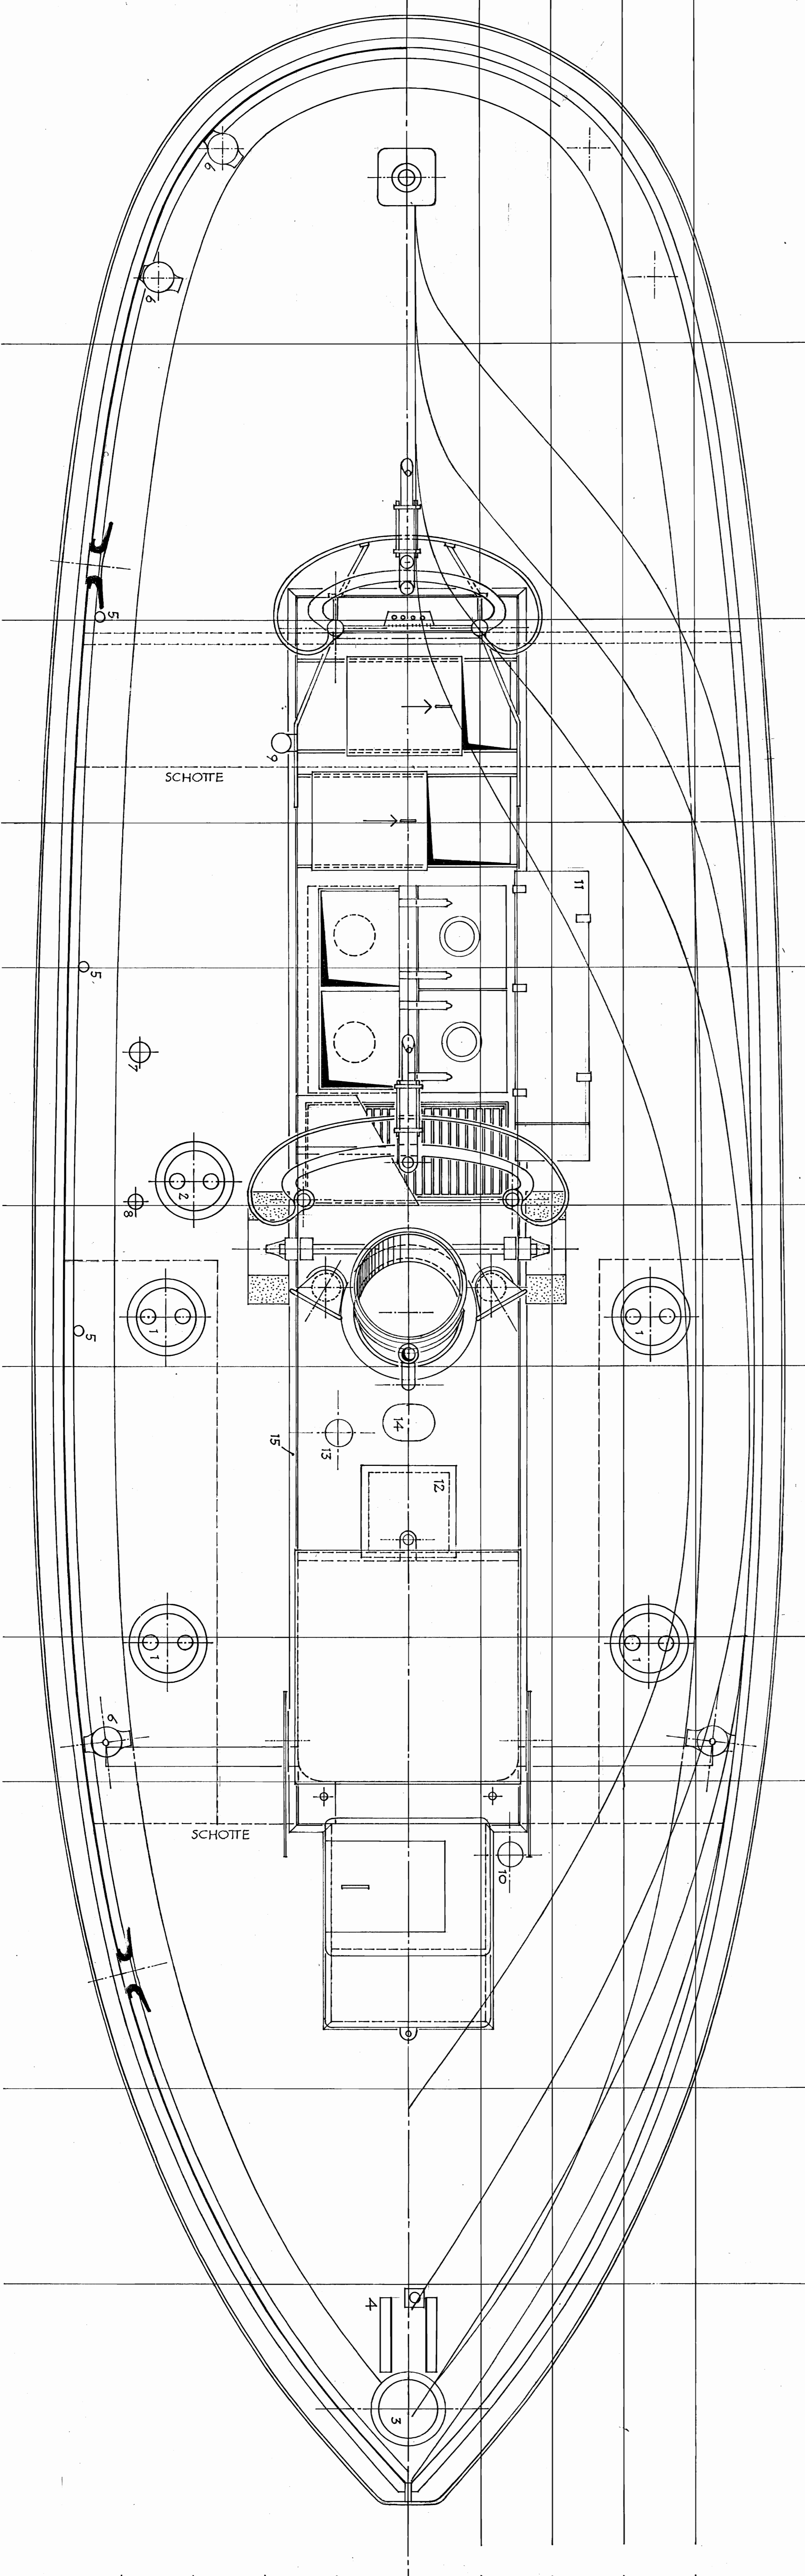


SCHLEPPDAMPFER TIGER

SCHIFFSWERFTE UND MASCHINENFABRIK AG (FORM. JANSSEN U. SCHMILINSKI)
 HAMBURG 1910

AUFMASS M 1:20 HEINER TOMHAVE STAND: JUNI 1966
 ERGÄNZUNGEN:

PROF. H. TOMHAVE
 BILDERGASSE 1A
 TELEFON: 800 800 40 915
 22763 HAMBURG

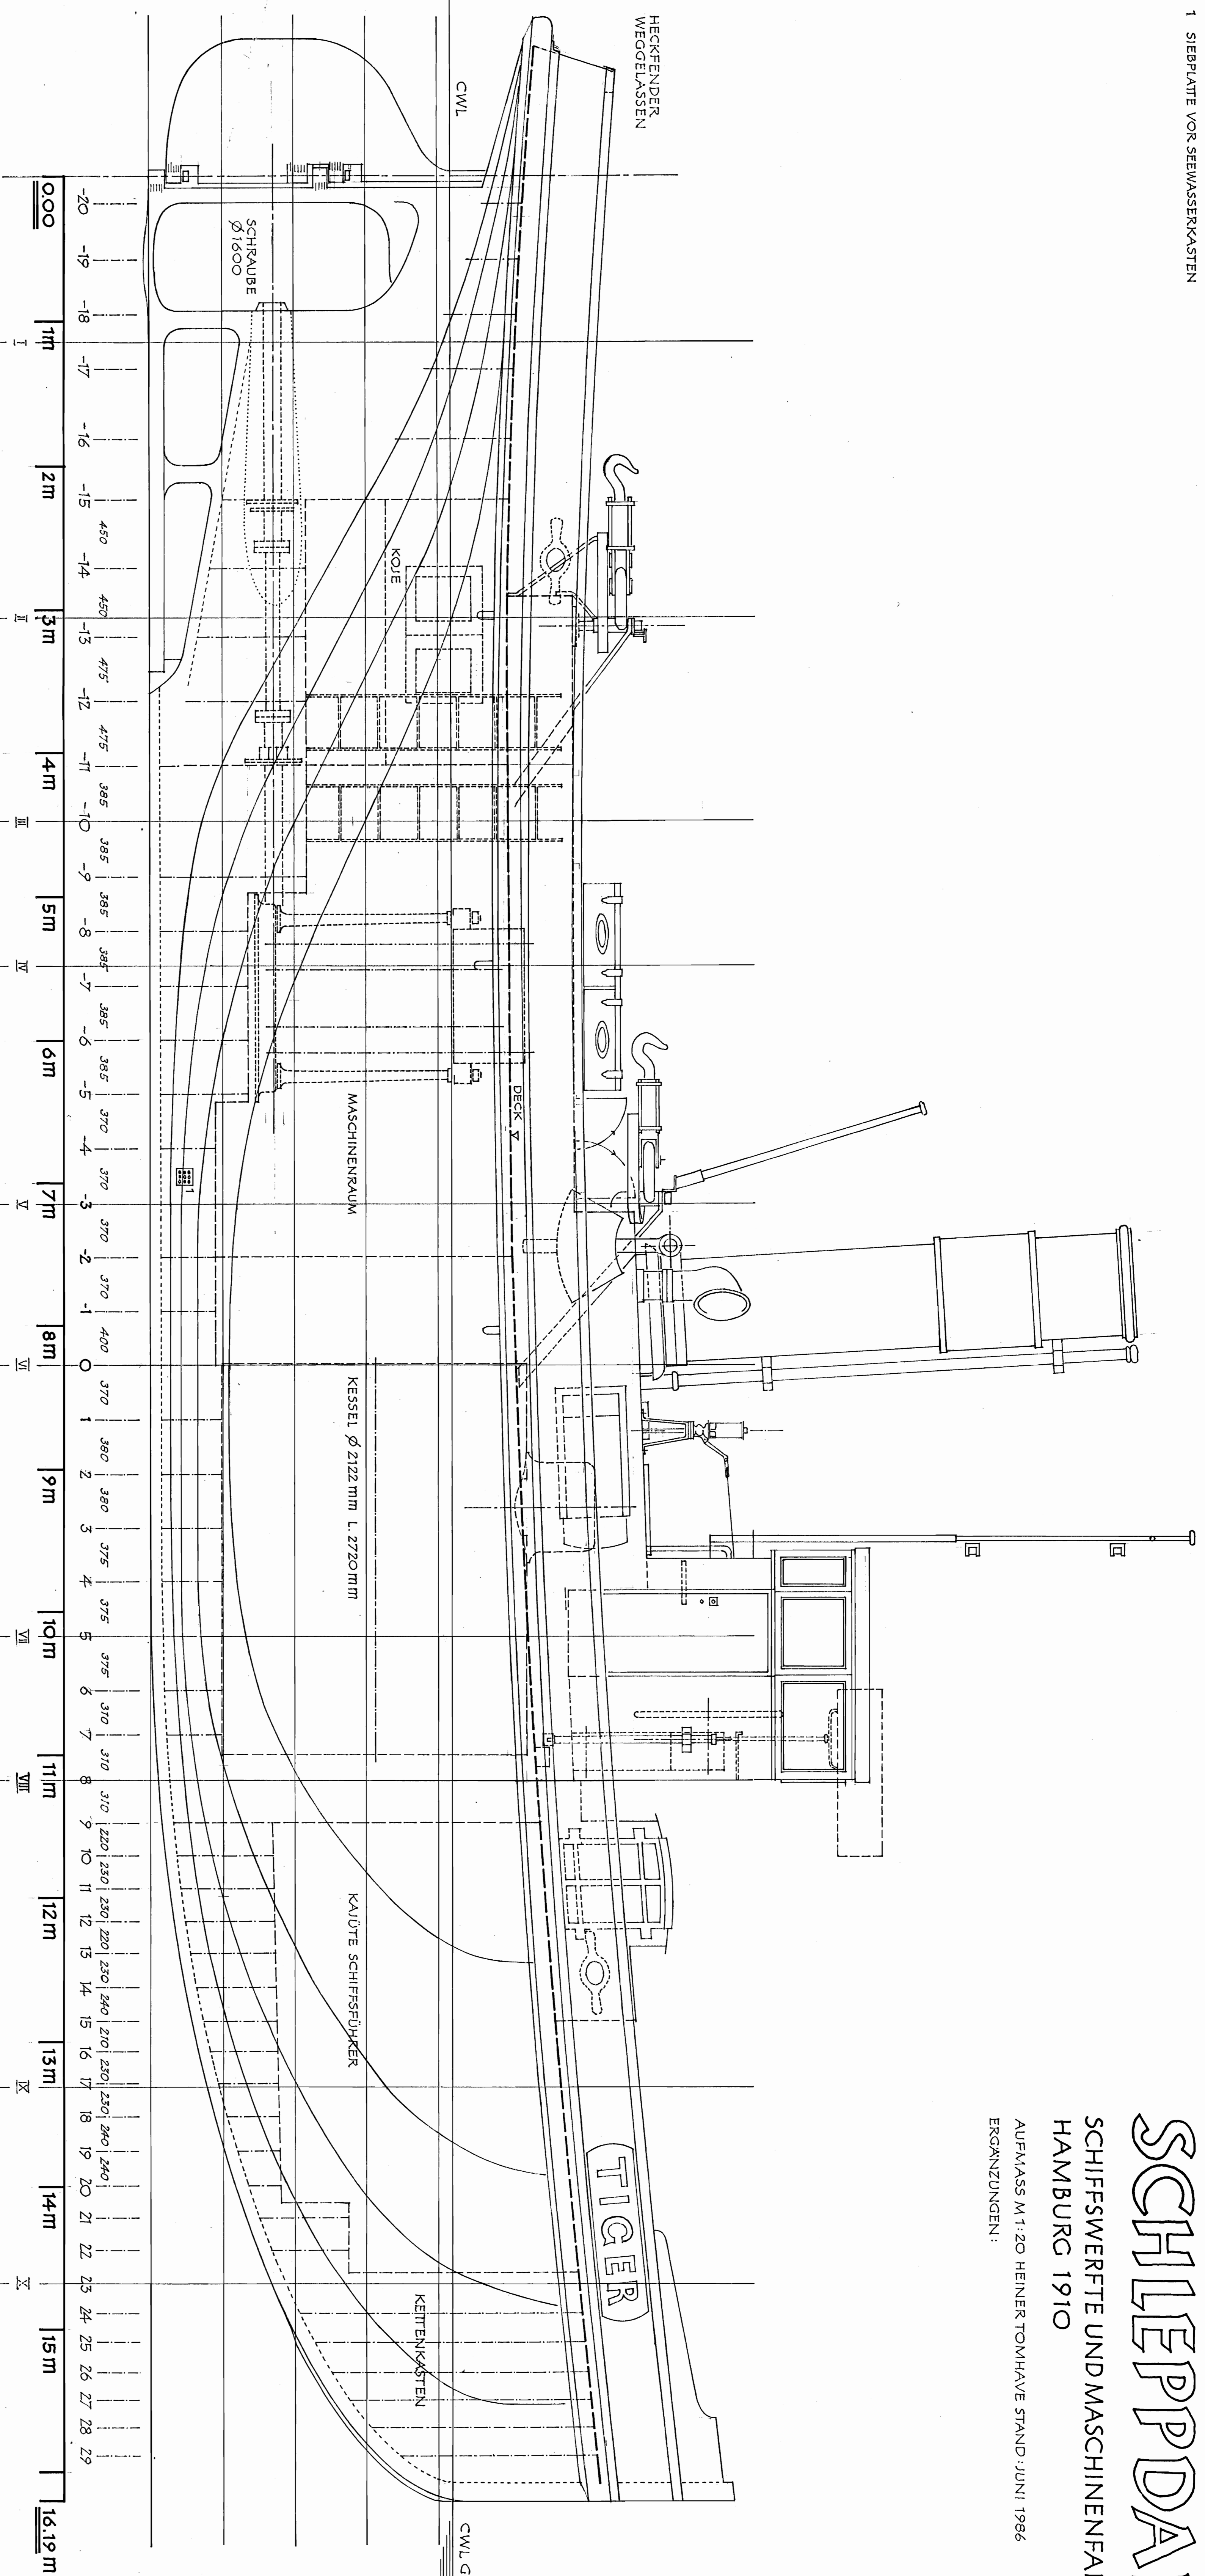

- 1 DECKEL ÜBER EINFLÜßÖFFNUNGEN KOHLENBUNKER
- 2 DECKEL ÜBER ÖFFNUNG Z. ABTRANKSPORT D. ASCH
- 3 DECKEL ÜBER ÖFFNUNG Z. KETTENKASTEN
- 4 ANKERWINDE
- 5 WASSERABLAUFE
- 6 UMLENKROLLEN RUDERKETTE
- 7 SCHLAUCHANSCHLUSS WASSERSTRAHL
- 8 LENZENRICHTUNG
- 9 RAUCHROHR F. HERD IN ACHTERPIEK
- 10 LÜFTUNGSROHR WC
- 11 BACKSKISTE
- 12 KLAFFE ÜBER DAMPFDOM
- 13 DAMPFPELFE
- 14 KLAFFE

